

LIITE KESÄMAJAOHJEISTOON

SUOJALAUTA

MAJAN PÄÄDYSSÄ SIJAITSEVAN OVEN SUOJAUKSEEN VALUMAVESILTÄ


- SUOJALAUDAN SYVYYS ENINTÄÄN 200 mm
JA LEVEYS N. 900 mm

- SUOJA-LAUTA TEHDÄÄN ESIM. VANERISTA
JA MAALATAAN JULKISIVUN VÄRISEKSI

- LAUTA KALLISTETAAN ULOSPÄIN JULKISIVUSTA,
KALLISTUS ESIM. 1:5 (N. 12 ASTETTA)

- LAUTA KIINNITETÄÄN RAKENNUSRUNKOON,
TUULETUSRAKO LAUDAN JA JULKISIVU-
VERHOUKSEN VÄLISSÄ VÄHINTÄÄN 15 mm

- LAUDAN JA JULKISIVUN LIITOS VOIDAAN
TIIVISTÄÄ KATTOHUOVALLA TAI PELLILLÄ

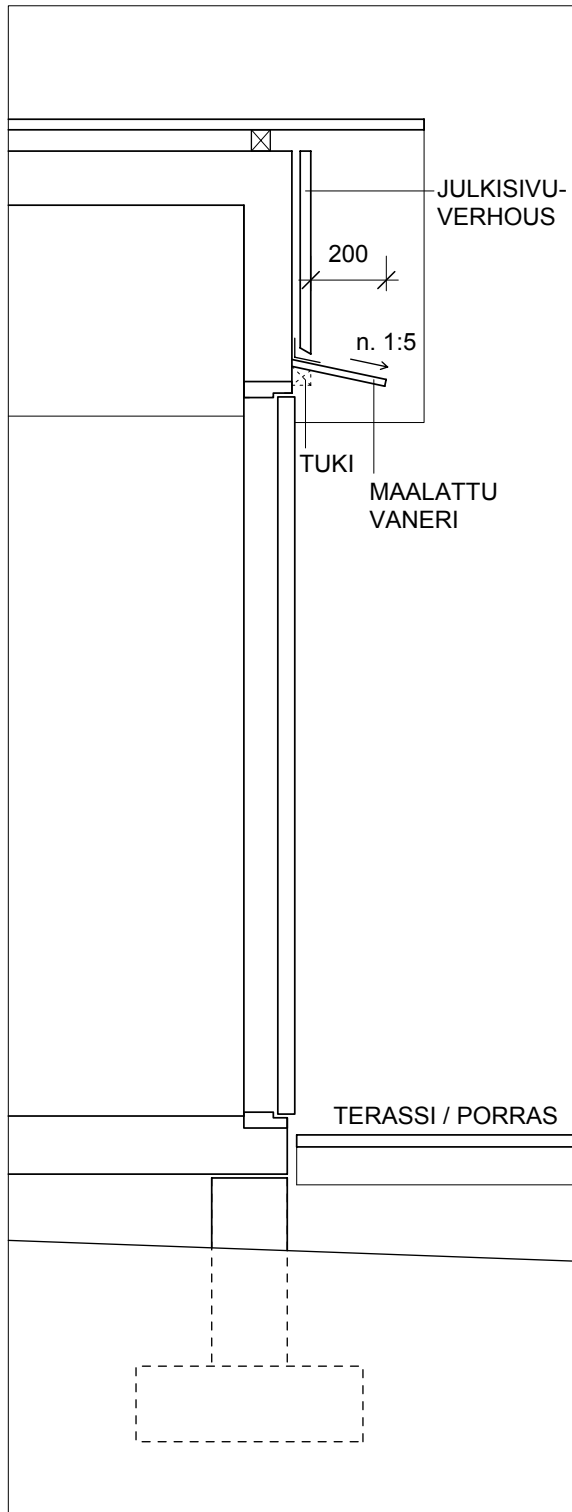

LEIKKAUS OVEN KOHDALTA 1 : 20